



DĚLNICKÝ DŮM DISPOZICE

půdorys 1. np

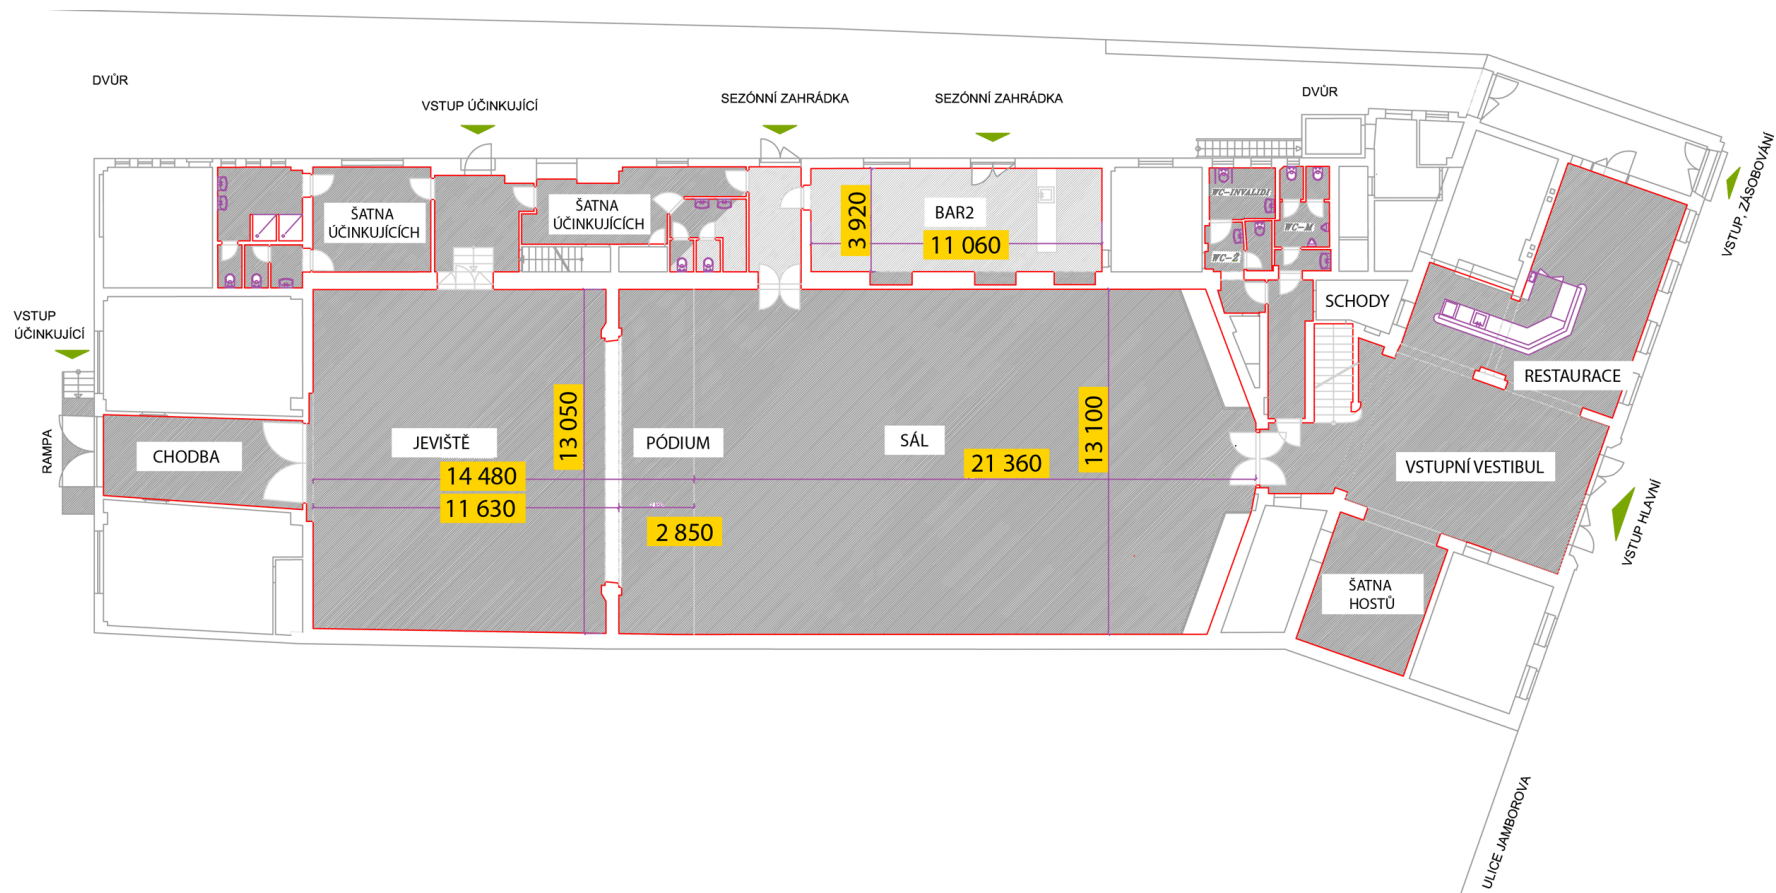


DĚLNICKÝ DŮM DISPOZICE
půdorys 2. np

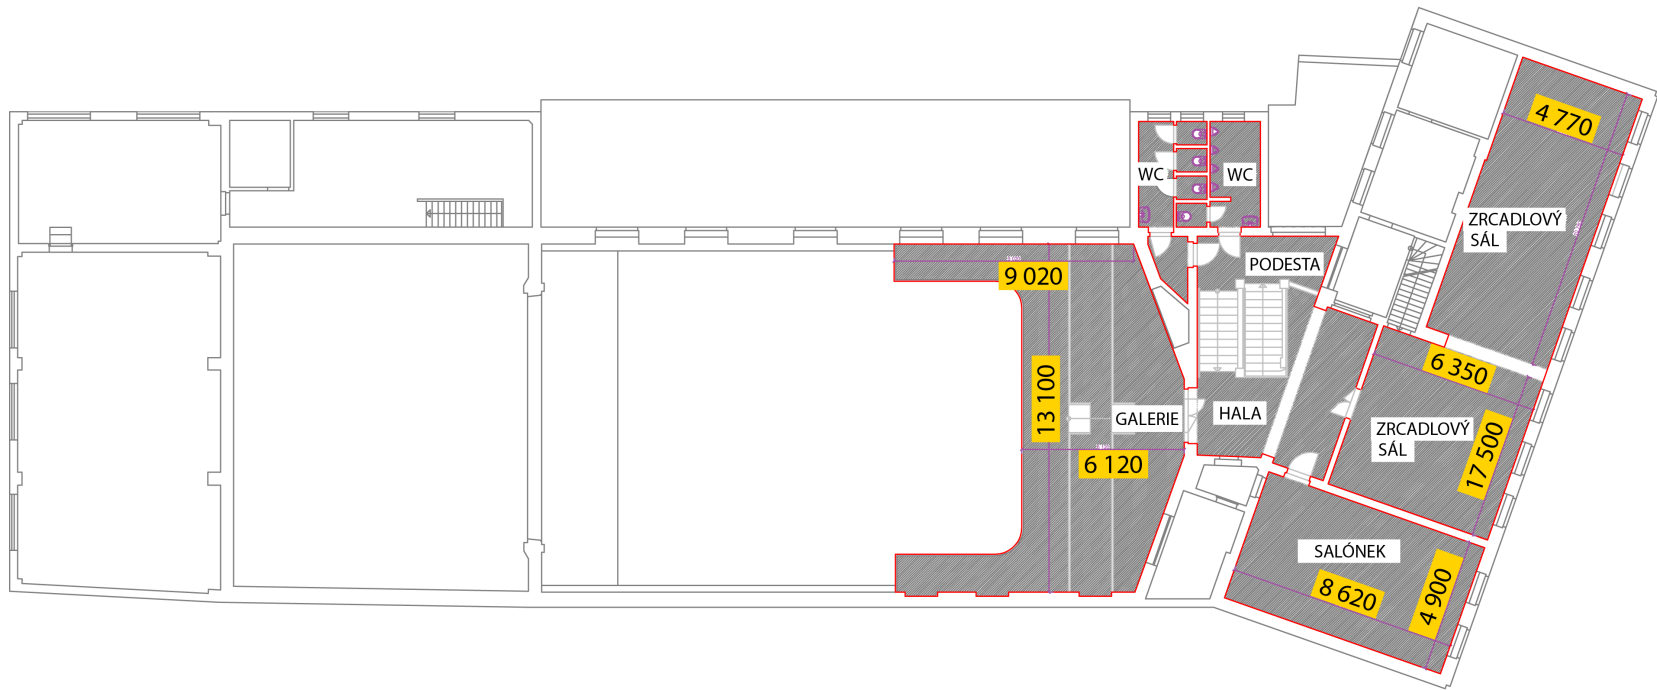

VARIANTA PRO PLESY


HLAVNÍ SÁL - CELKEM 208 MÍST U 22 STOLŮ

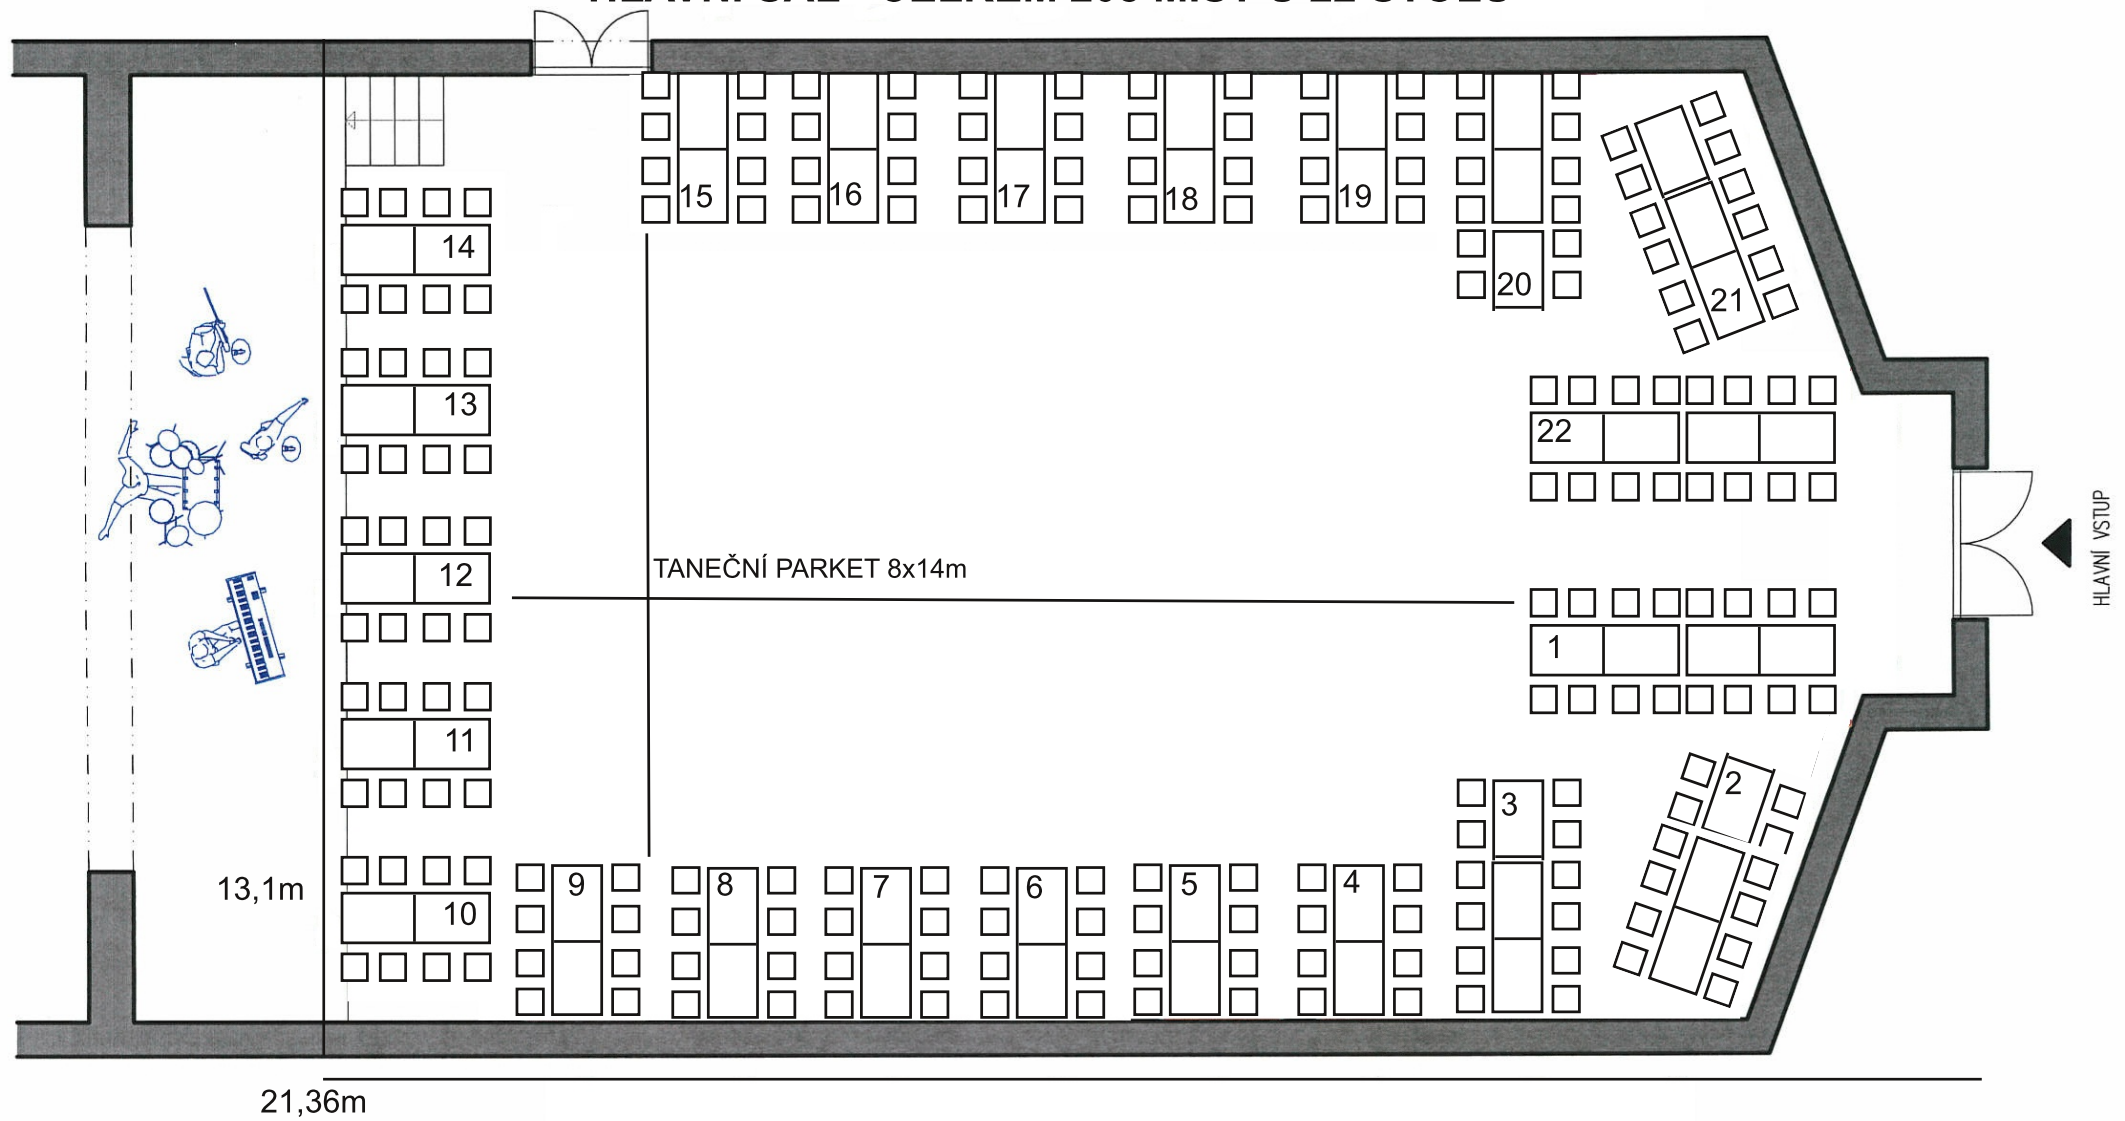

DĚLNICKÝ DŮM JAMBOROVA - HLAVNÍ SÁL (21,36m x 13,1m)

NÁVRH ROZMÍSTĚNÍ STOLŮ A ŽIDLÍ


VARIANTA PRO PLESY
BALKON - CELKEM 88 MÍST U 22 STOLŮ

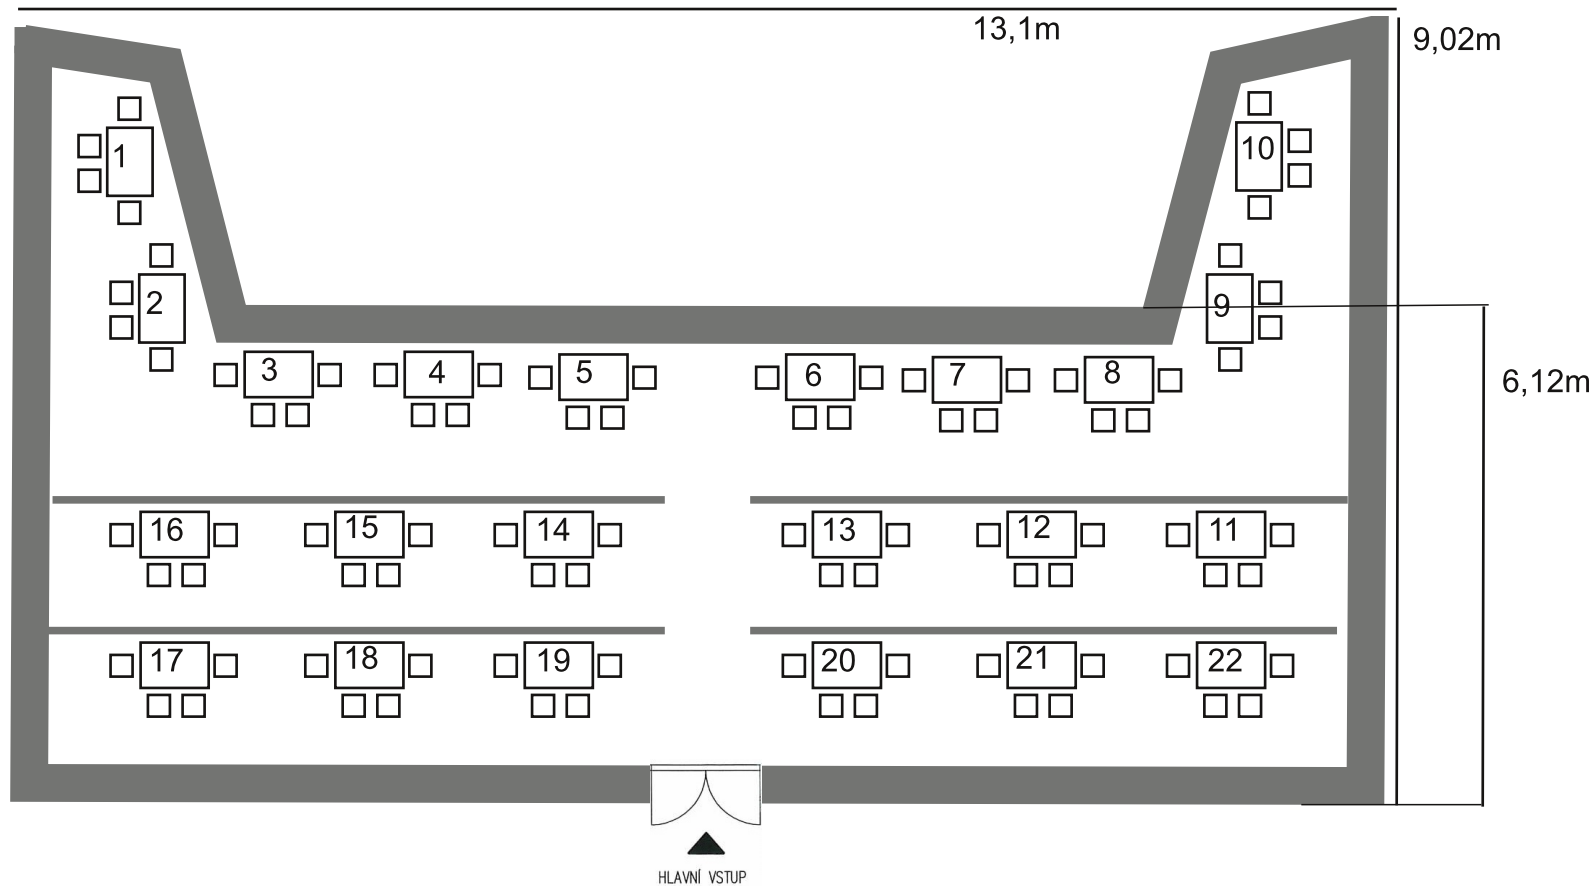

DĚLNICKÝ DŮM JAMBOROVA - BALKON (13,1m x 9,02m/6,12m)

NÁVRH ROZMÍSTĚNÍ STOLŮ A ŽIDLÍ

HLAVNÍ SÁL

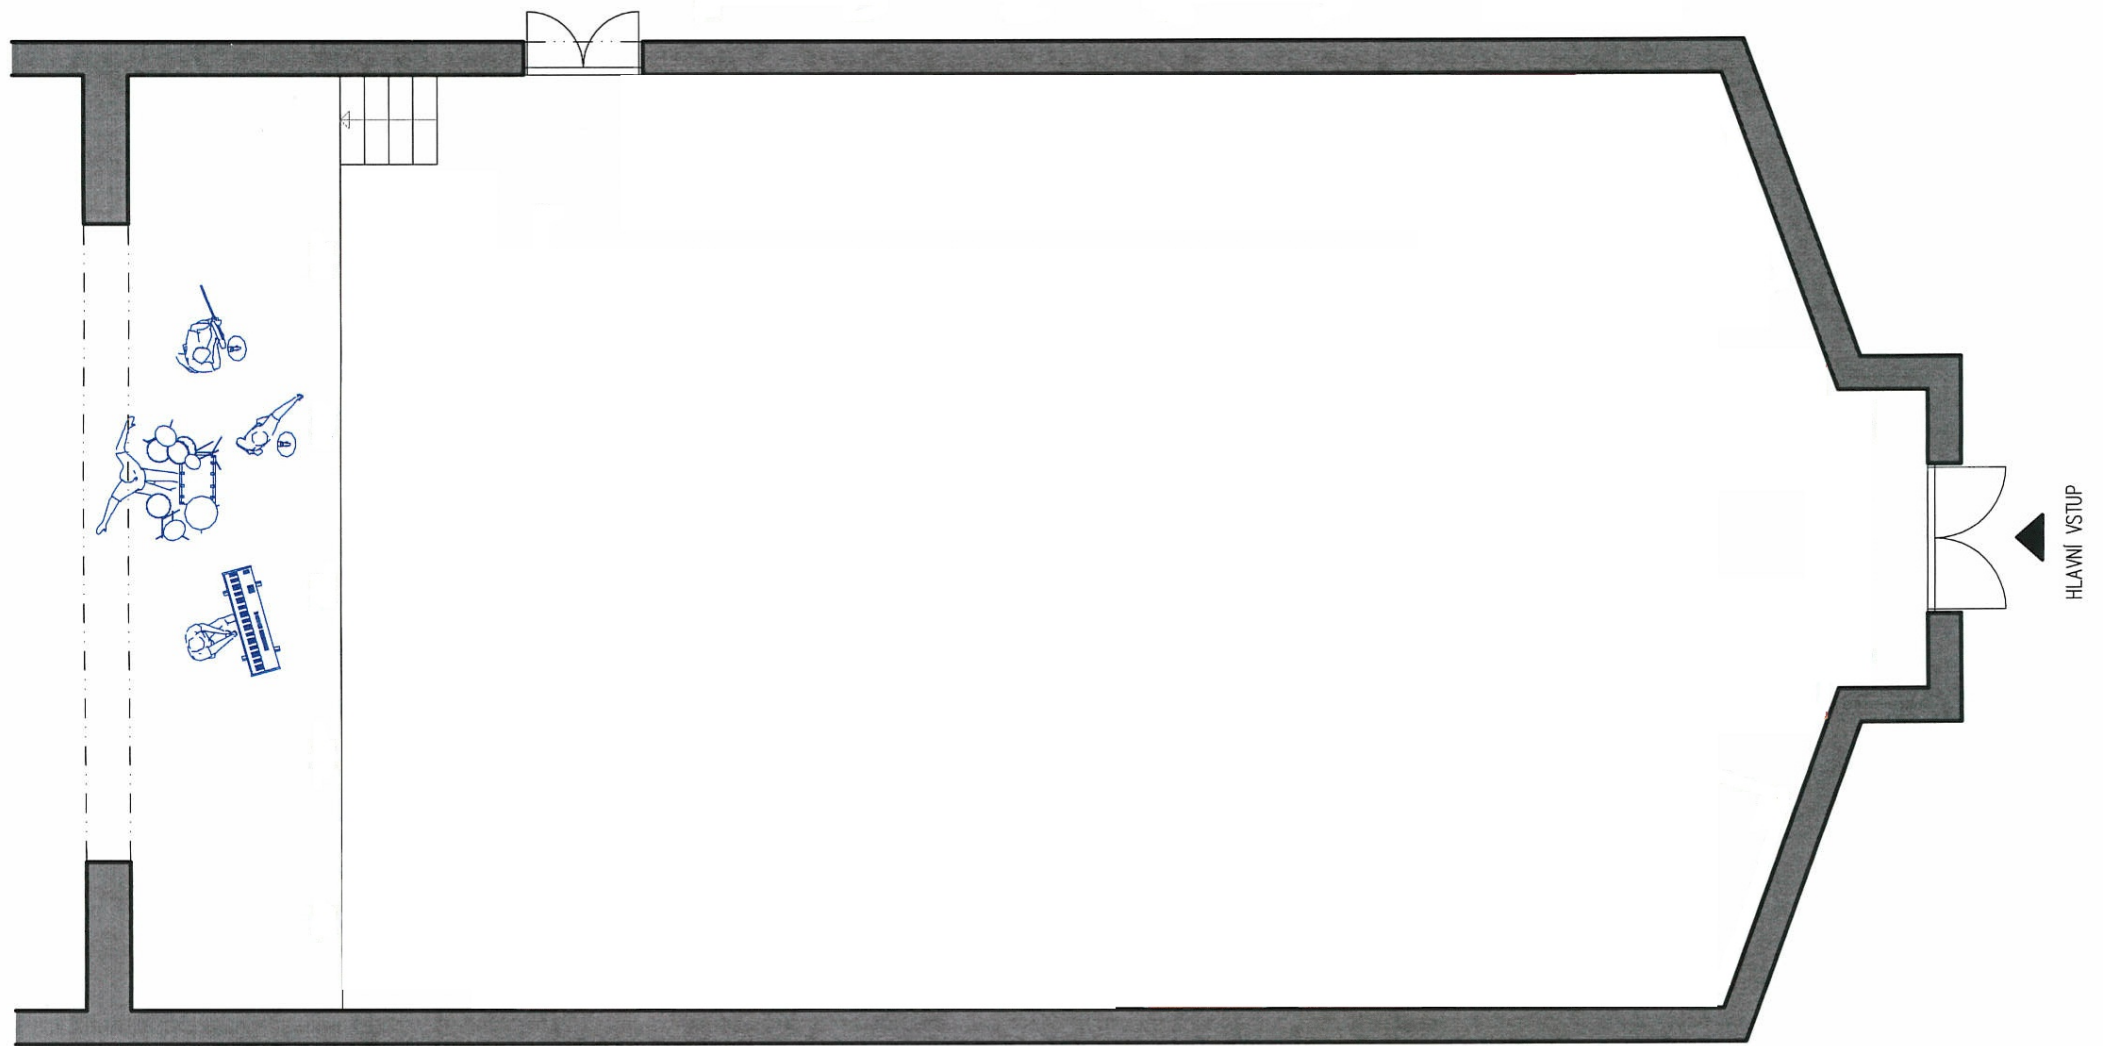

DĚLNICKÝ DŮM JAMBOROVA - HLAVNÍ SÁL (21,36m x 13,1m)